

Technische fiche Zona Franca



Algemene gegevens

Productie	Zona Franca
Gezelschap	Alice Ripoll
Producent	Internationaal Theater Amsterdam (ITA)
Titel voorstelling	Zona Franca
Voorstellingslengte	75 minuten zonder pauze
Aantal technici	4
Aantal artiesten	n.v.t.
Aantal overig	n.v.t.

Contacten

TOT tech. producent	Niels Kingma, TOT B.V.
Telefoonnummer	06 - 174 693 74
E-mail	niels@totheater.nl
TOT technicus	Niels Runderkamp
Techn. gezelschap	Tainã Miranda

Planning

Aankomst techniek	10u
Aankomst artiesten	notk
Duur afbreken	2 uur
Personeel theater	4 op de bouwday, in de avond zal 2 waarschijnlijk voldoende zijn. Op de showdag vanaf 13u is 2 technici waarschijnlijk voldoende en bij de breek weer 4. De 4e mag een stagiair zijn die ook helpt met de props.

Toneel

Speelvlak	13m breed, 10m diep
Afstopping	13m breed
Decor	Het decor bestaat uit heel veel props. Er worden 10 ballonnen opgehangen aan nylon draad.
Changementen	n.v.t.
Balletvloer	Wij nemen een witte balletvloer mee, het is mooi als links en rechts een baantje zwart in de diepte gelegd kan worden.
Vleugel/piano	n.v.t.
Vuur/rook	Geen rook.

Licht

Lichttechnicus	Van het gezelschap
Lichttafel	Van het gezelschap
Licht	Zie lichtplan. Kaplicht wordt ingehuurd.
Dimmers	Ingehuurd voor de tournee

Geluid

Live muziek	No
Speakers	PA en 4 monitors van het huis
Geluidstafel	Digitaal, van het theater
Microfoons	2x SM58 oid voor repetities.
Geluid overig	De groep neemt een laptop mee die op de geluidstafel wordt aangesloten. Hiervoor is evt bekabeling en DI's van het theater nodig.

Video

Video	n.v.t.
--------------	--------

Gastvrijheid

Kleedkamers	notk
Water	n.v.t.
Handdoeken	notk

Wasmachine	Van het theater
Droger	Van het theater
Kleedster	Van het theater

Vervoer

Vervoermiddelen	1x Citytrailer, 1x personen auto
------------------------	----------------------------------

Overig

Merchandise	n.v.t.
Bijzonderheden	De kleedster wordt gevraagd vanaf 2 uur voor voorstelling totdat de was klaar is na de voorstelling.



Projeto

Local


Autor do Desenho


Símbolos

	Robe Parfect 150 FWQ RGBW (20)
	PC 1Kw (14)
	Par 64 (12)
	Source Four Zoom 25°-50° (12)
	Source Four Zoom 25°-50° (10)
	PC 2Kw (5)
	310 HF (4)

OBS

- PC / Fresnel with barndoors.
- All fixtures must be in 2 universes.
- Filters should be provided by the theatre.
- Every DMX line should be ended with a terminator.

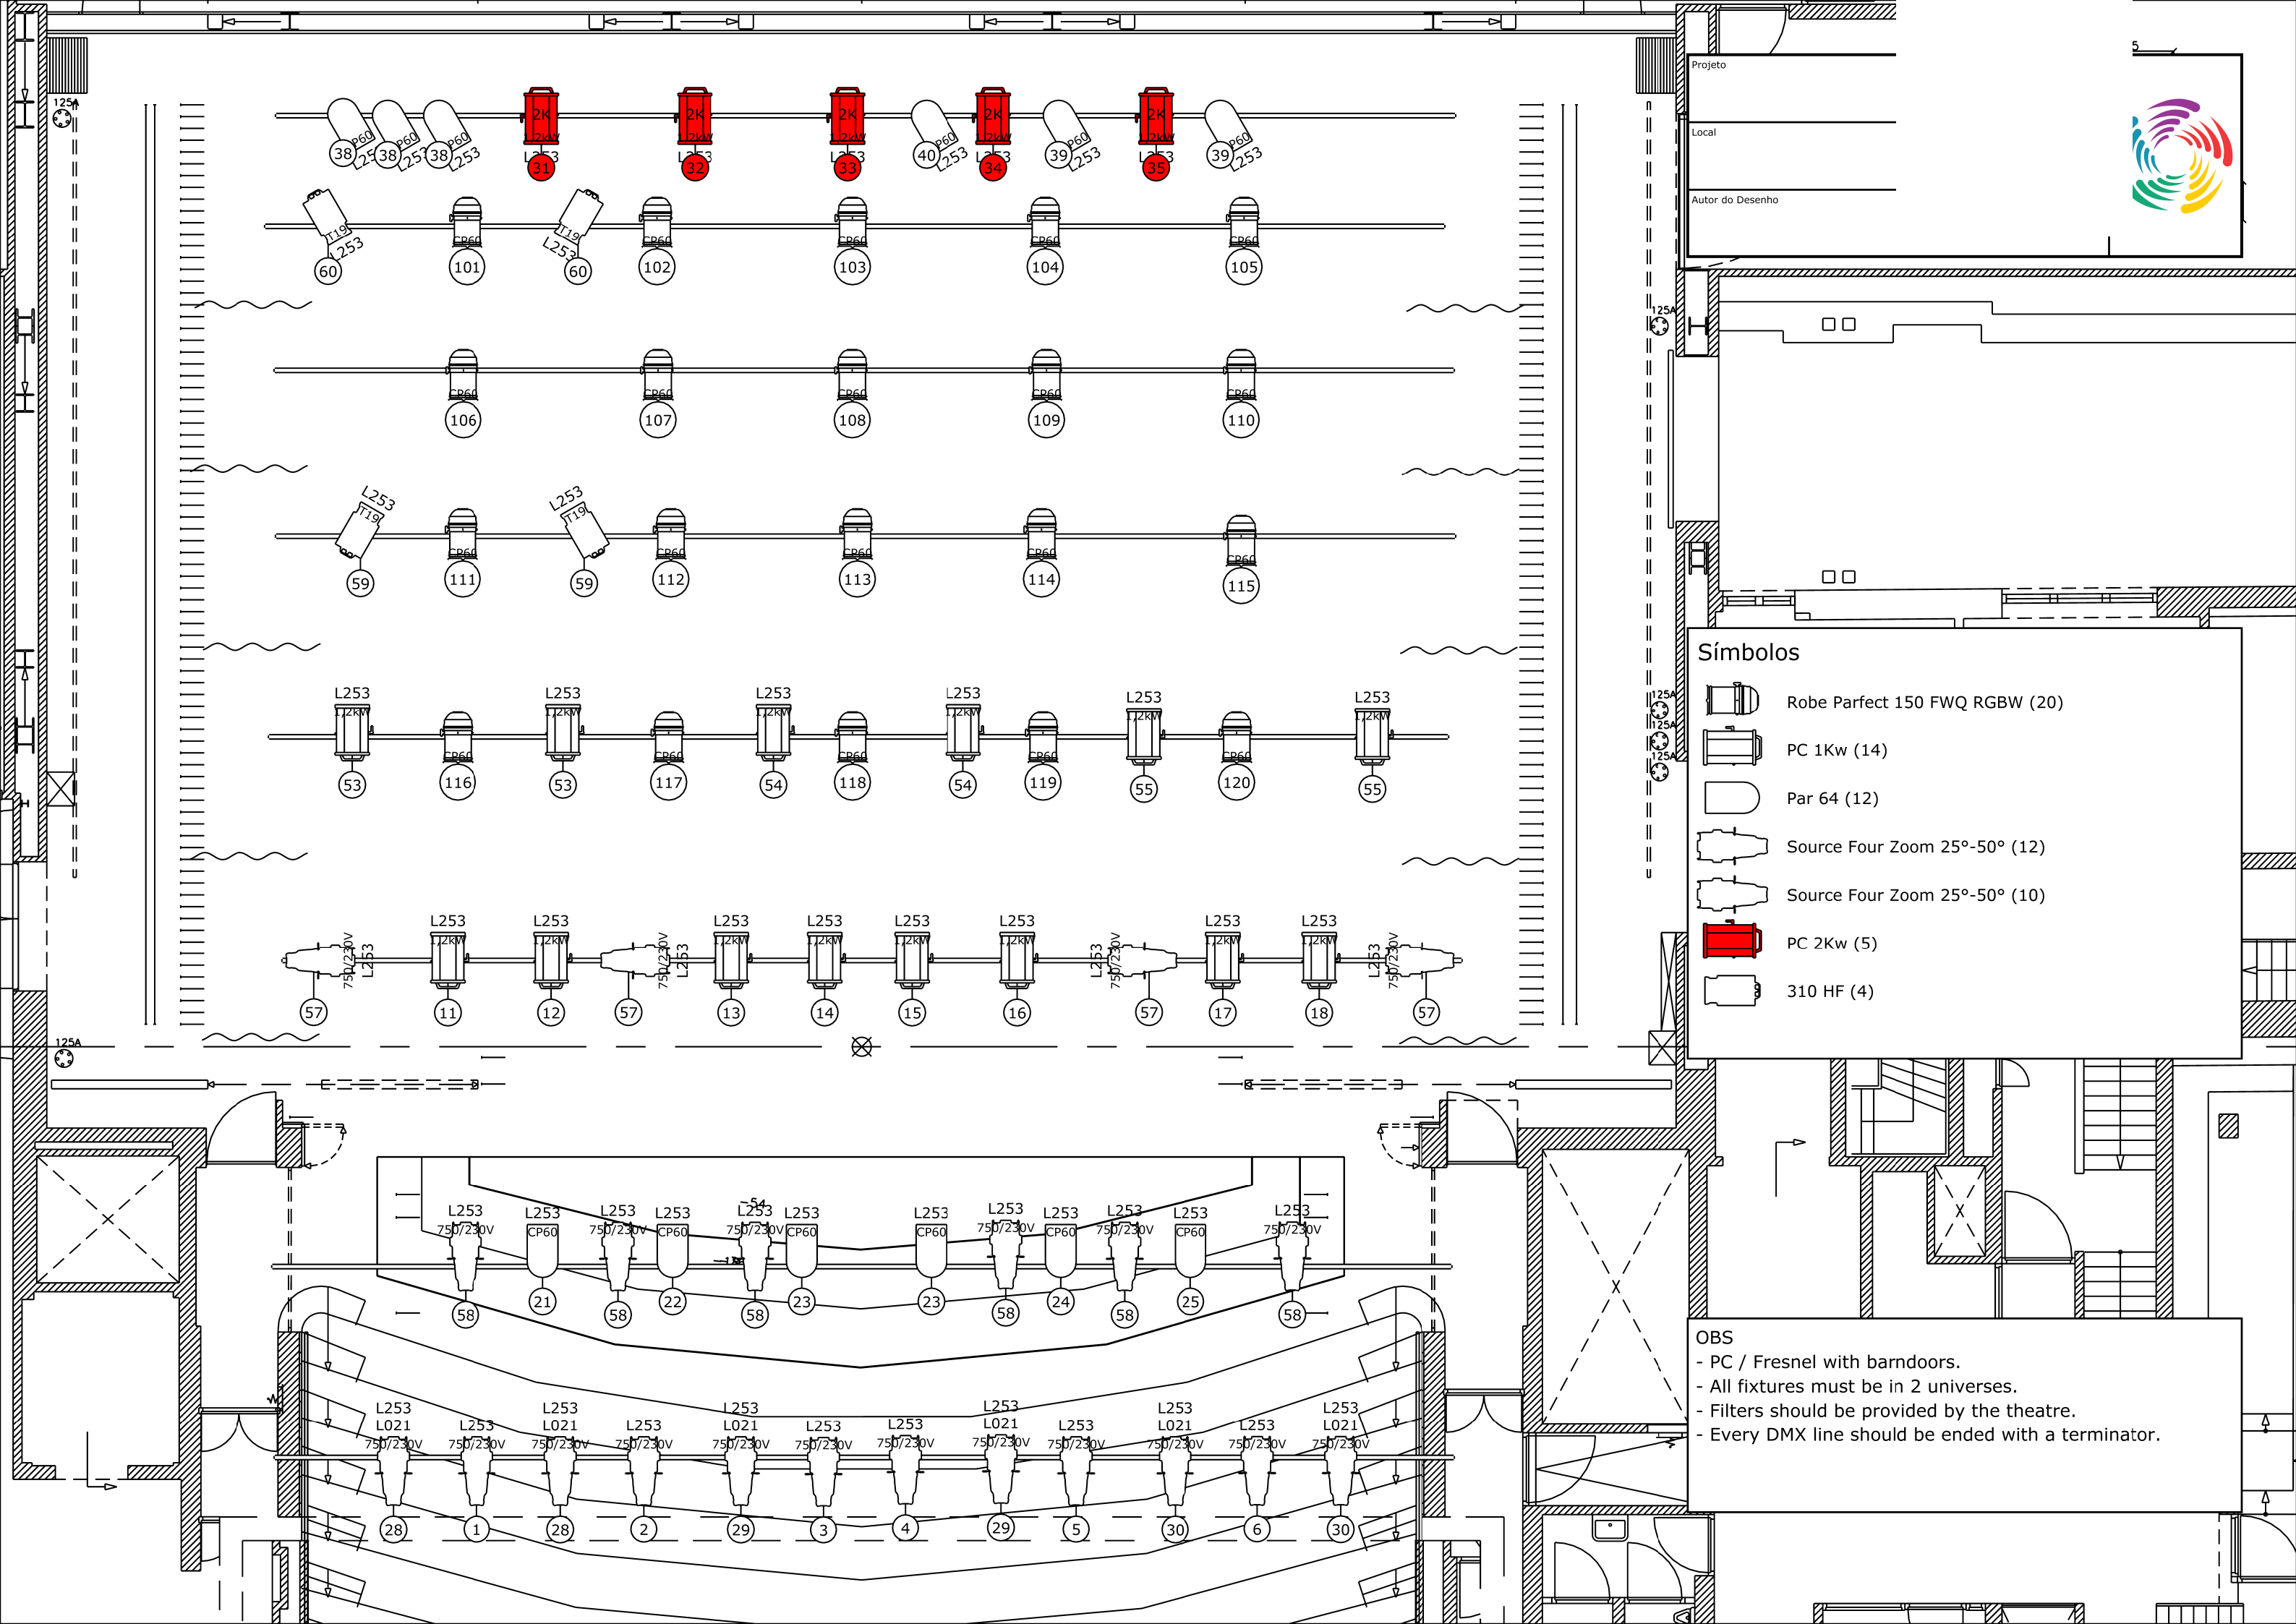

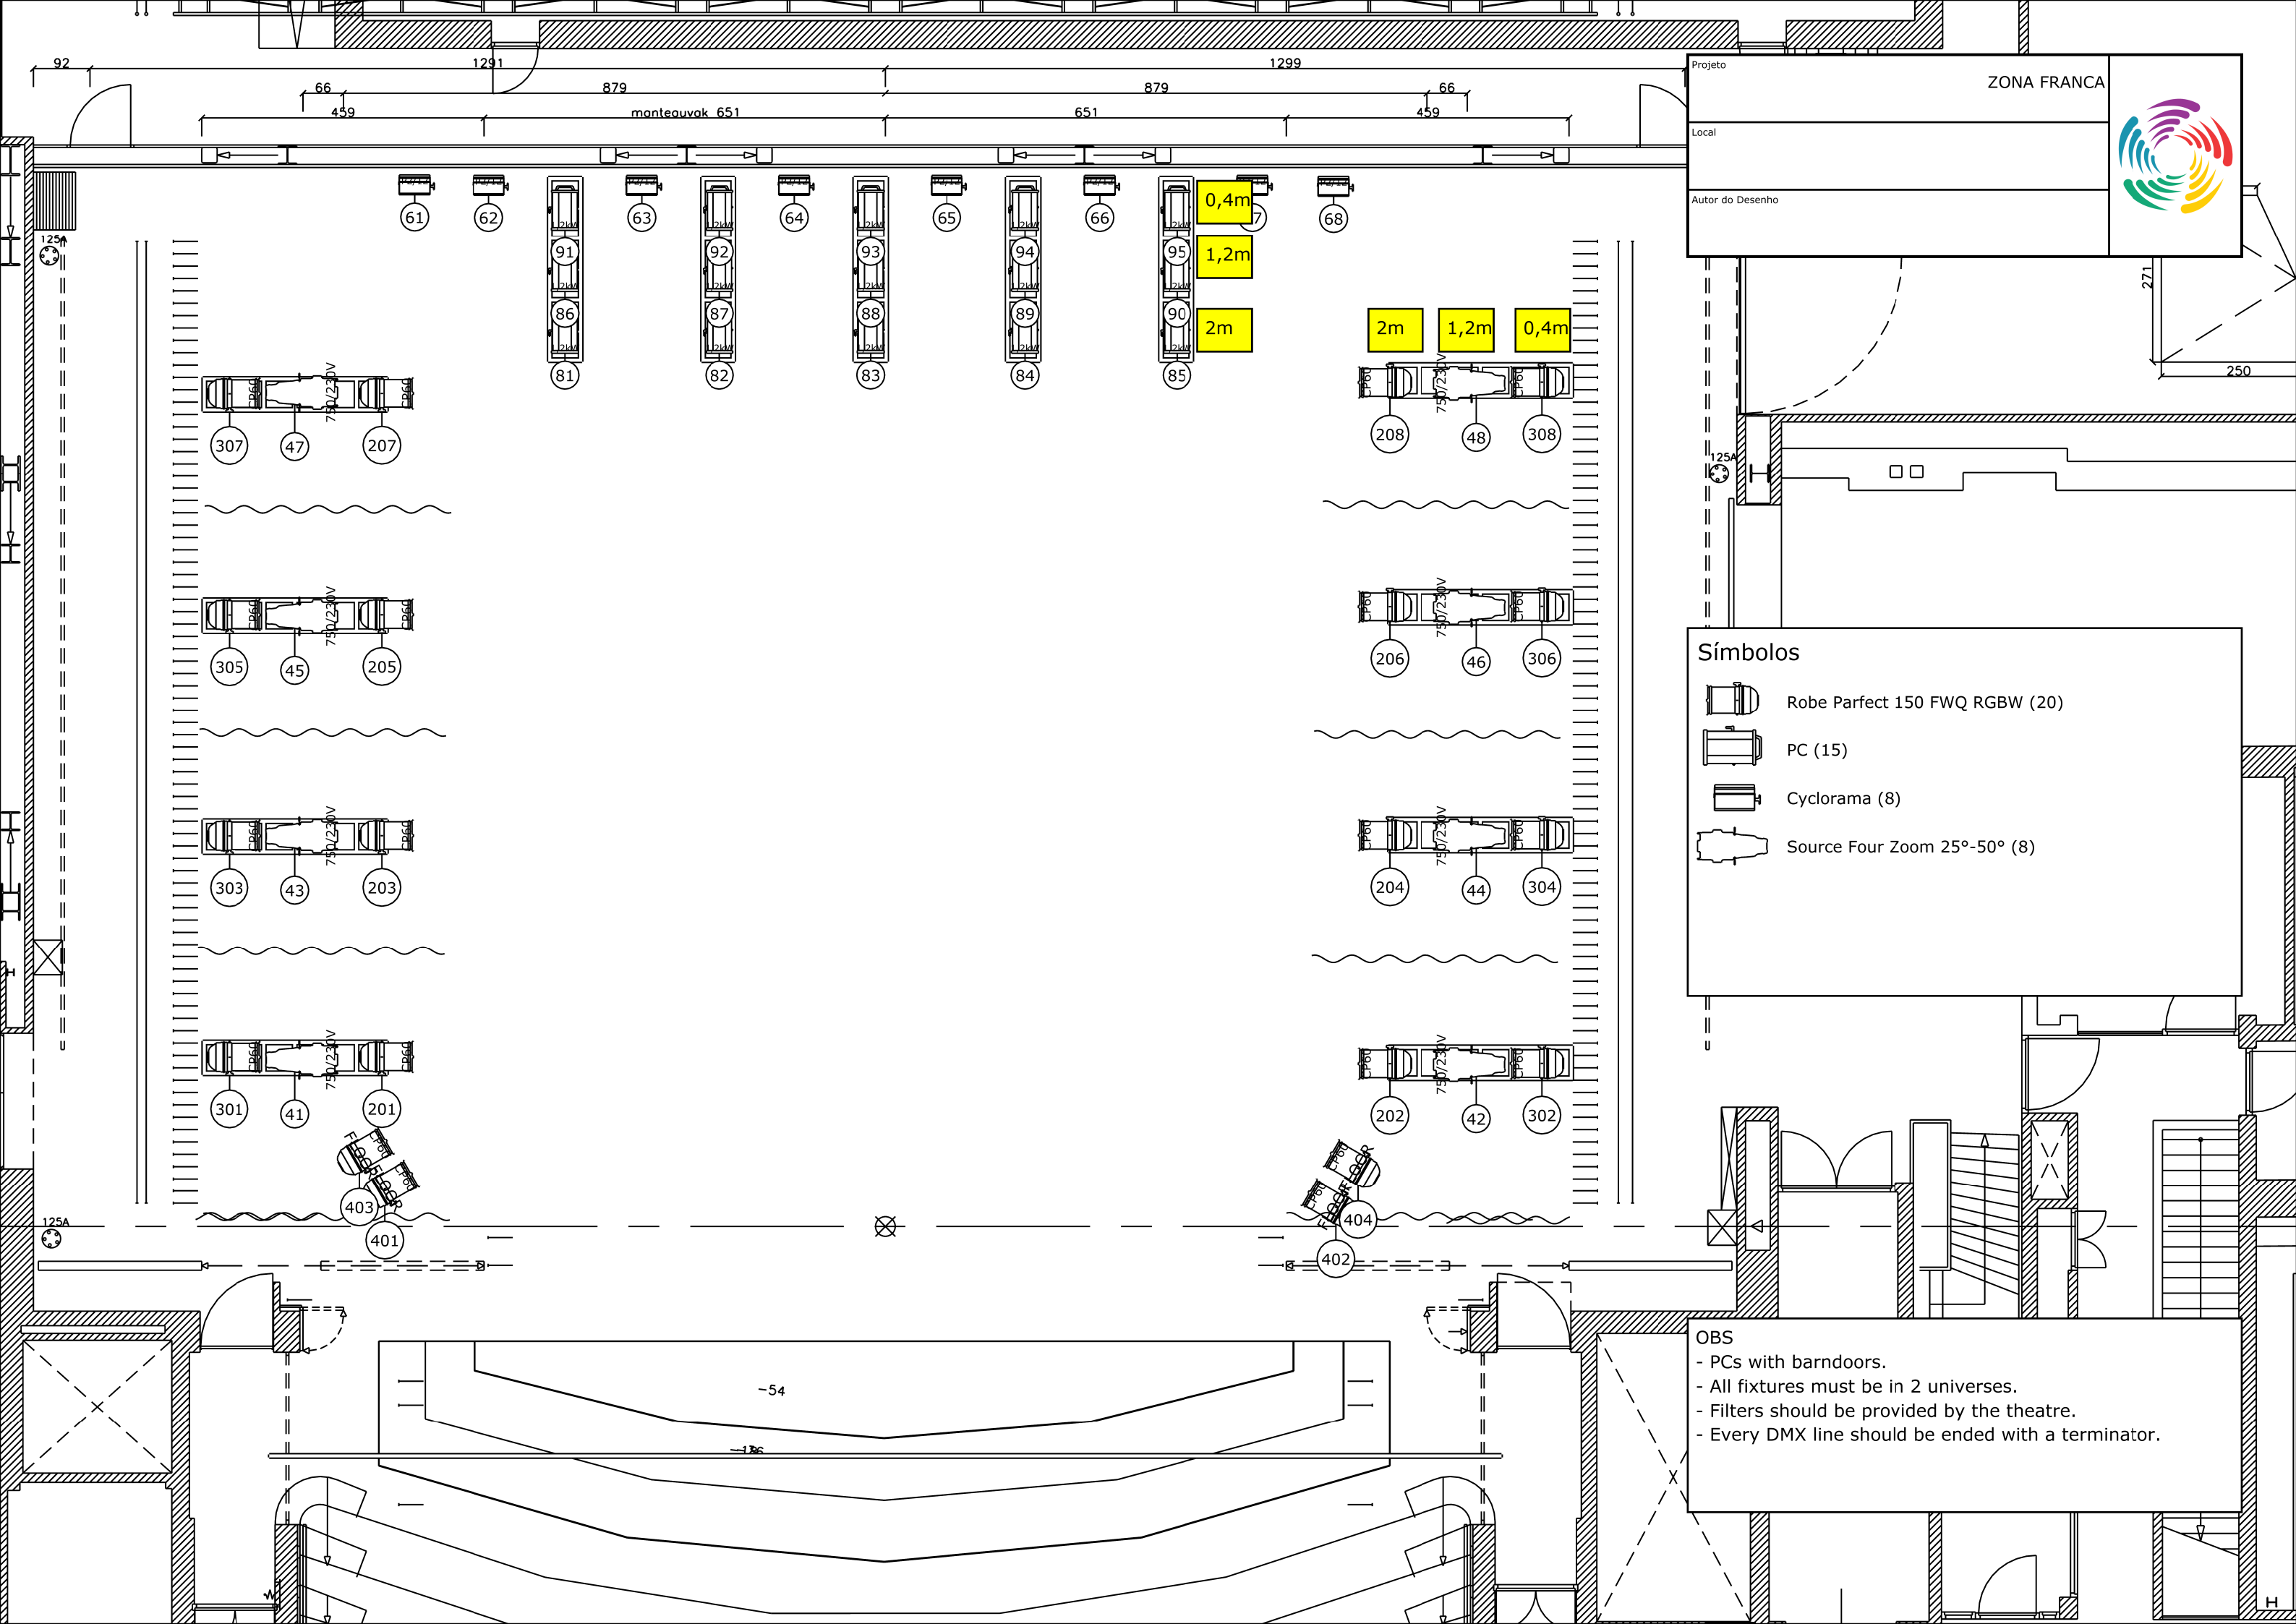

Projeto

ZONA FRANCA

Local

Autor do Desenho

Símbolos

Robe Parfect 150 FWQ RGBW (20)


PC (15)

Cyclorama (8)

Source Four Zoom 25°-50° (8)

OBS

- PCs with barndoors.
- All fixtures must be in 2 universes.
- Filters should be provided by the theatre.
- Every DMX line should be ended with a terminator.

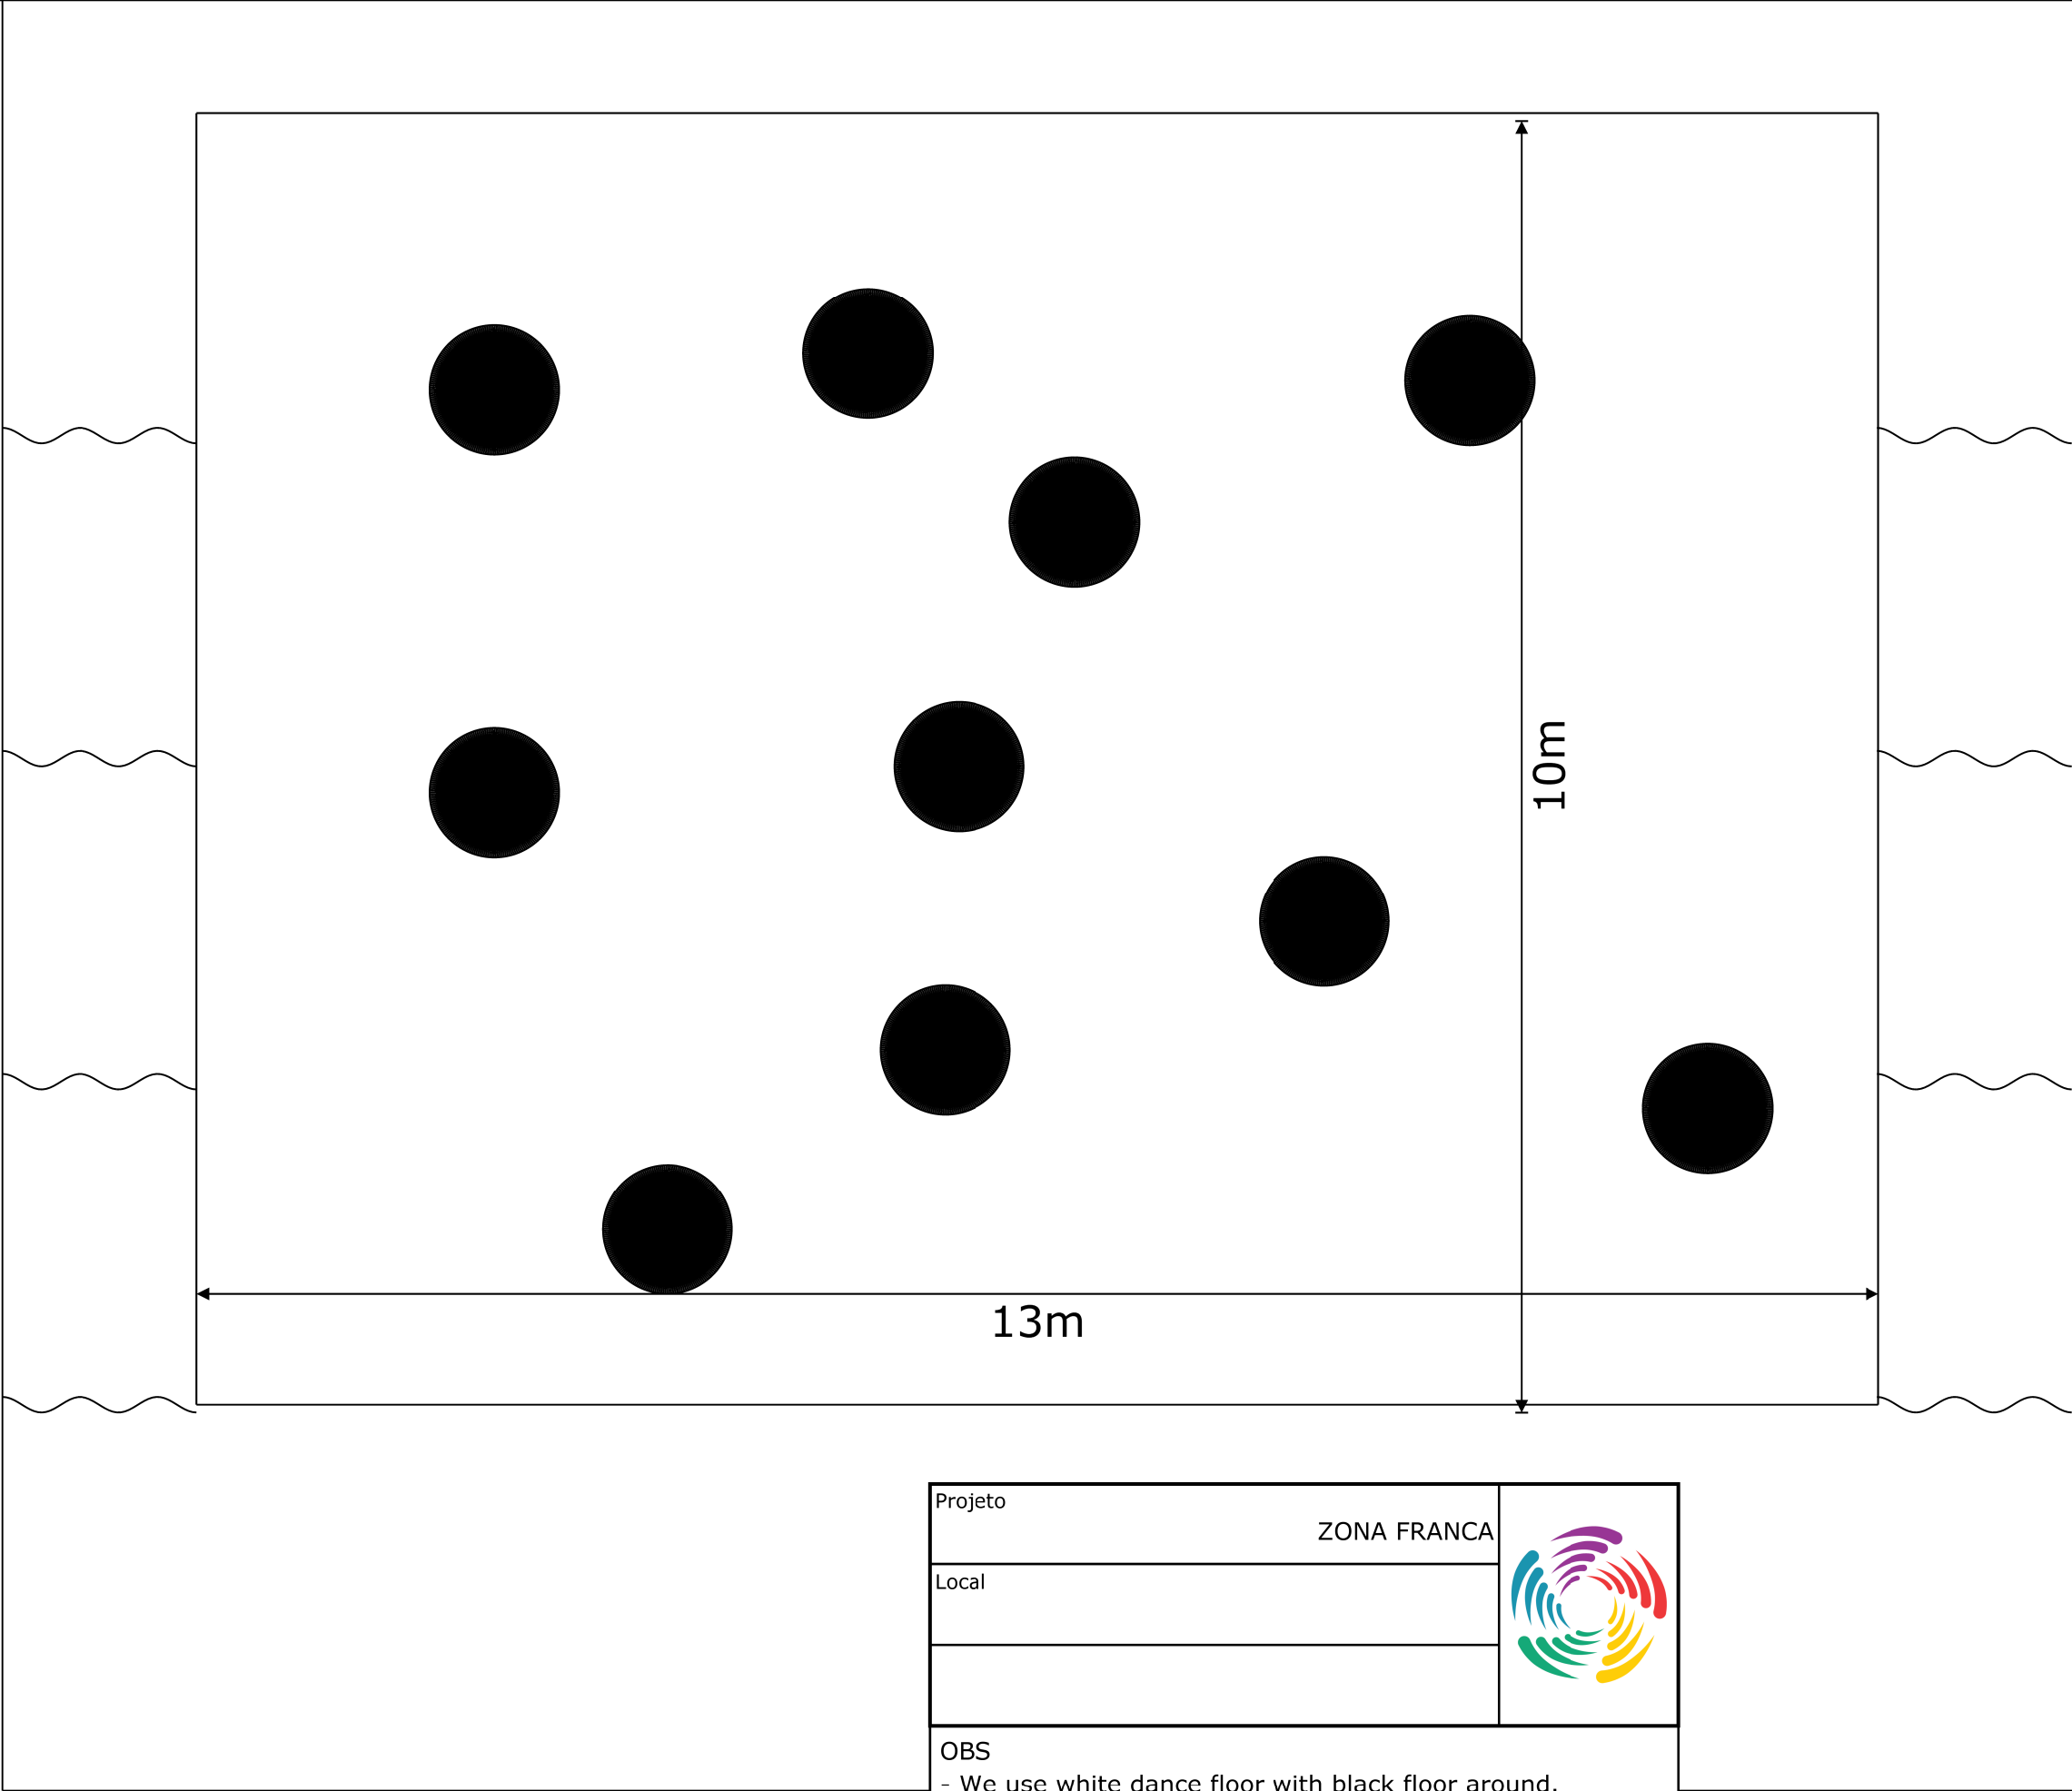

Projeto	ZONA FRANCA	
Local		
OBS		
- We use white dance floor with black floor around. - The balloons are fixed on the pipes.		